



Alternative Terrassen-Deck Beläge

KRAUSS TERRASSEN-DECK "ÜBERBAU" Schnitt 05

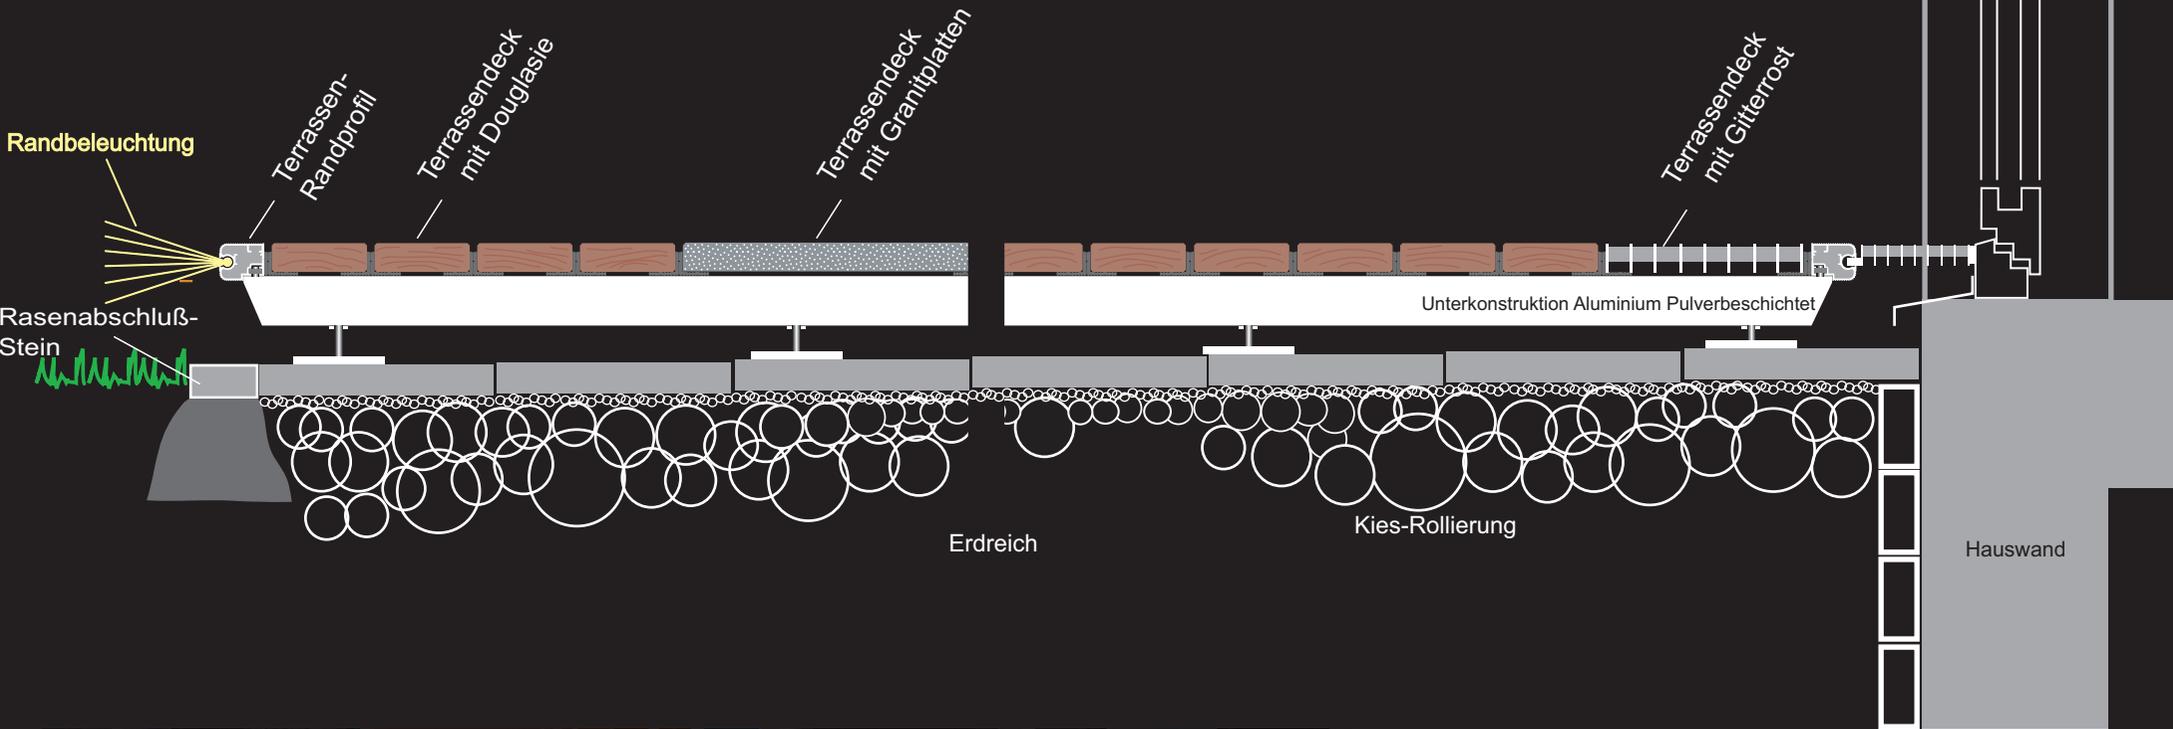

TERRASSEN-DECK Konstruktion mit Aluminium Querträgern ohne Wandmontage auf bestehenden Waschbeton-Untergrund mit mehreren Stellfüßen zur Aufnahme der **TERRASSEN-DECK** Nutzlast (250kg/m²). Beleuchtung ringsum möglich.
Die Rollrost-Technik ermöglicht ein späteres Nachjustieren bei eventuellen weiteren Absenkungen der bauseitigen Unterkonstruktion ohne viel Aufwand.

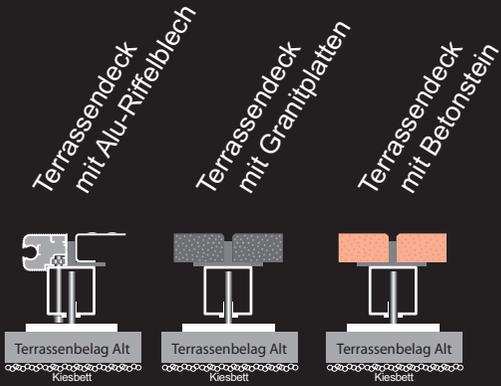

www.terrassen-deck.de
www.krauss-innovation.com