


Alternative Terrassen-Deck Beläge

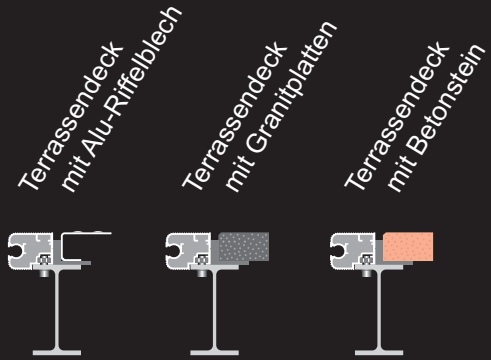


KRAUSS TERRASSEN-DECK Schnitt 05



TERRASSEN-DECK Konstruktion mit 2 Querträgern ohne Wandmontage mit mehreren Beton Punktfundamenten zur Aufnahme der TERRASSEN-DECK Nutzlast (250kg/m²) mit Kieskule vor Kellerfenster. Belichtung des Kellers durch die begehbaren Glasplatten. Nacht-Beleuchtung ringsum und im Dekorationsbereich.

TERRASSEN-DECK mit begehbaren Glasplatten über der Deko Ebene. Das besondere Highligh von **KRAUSS**.

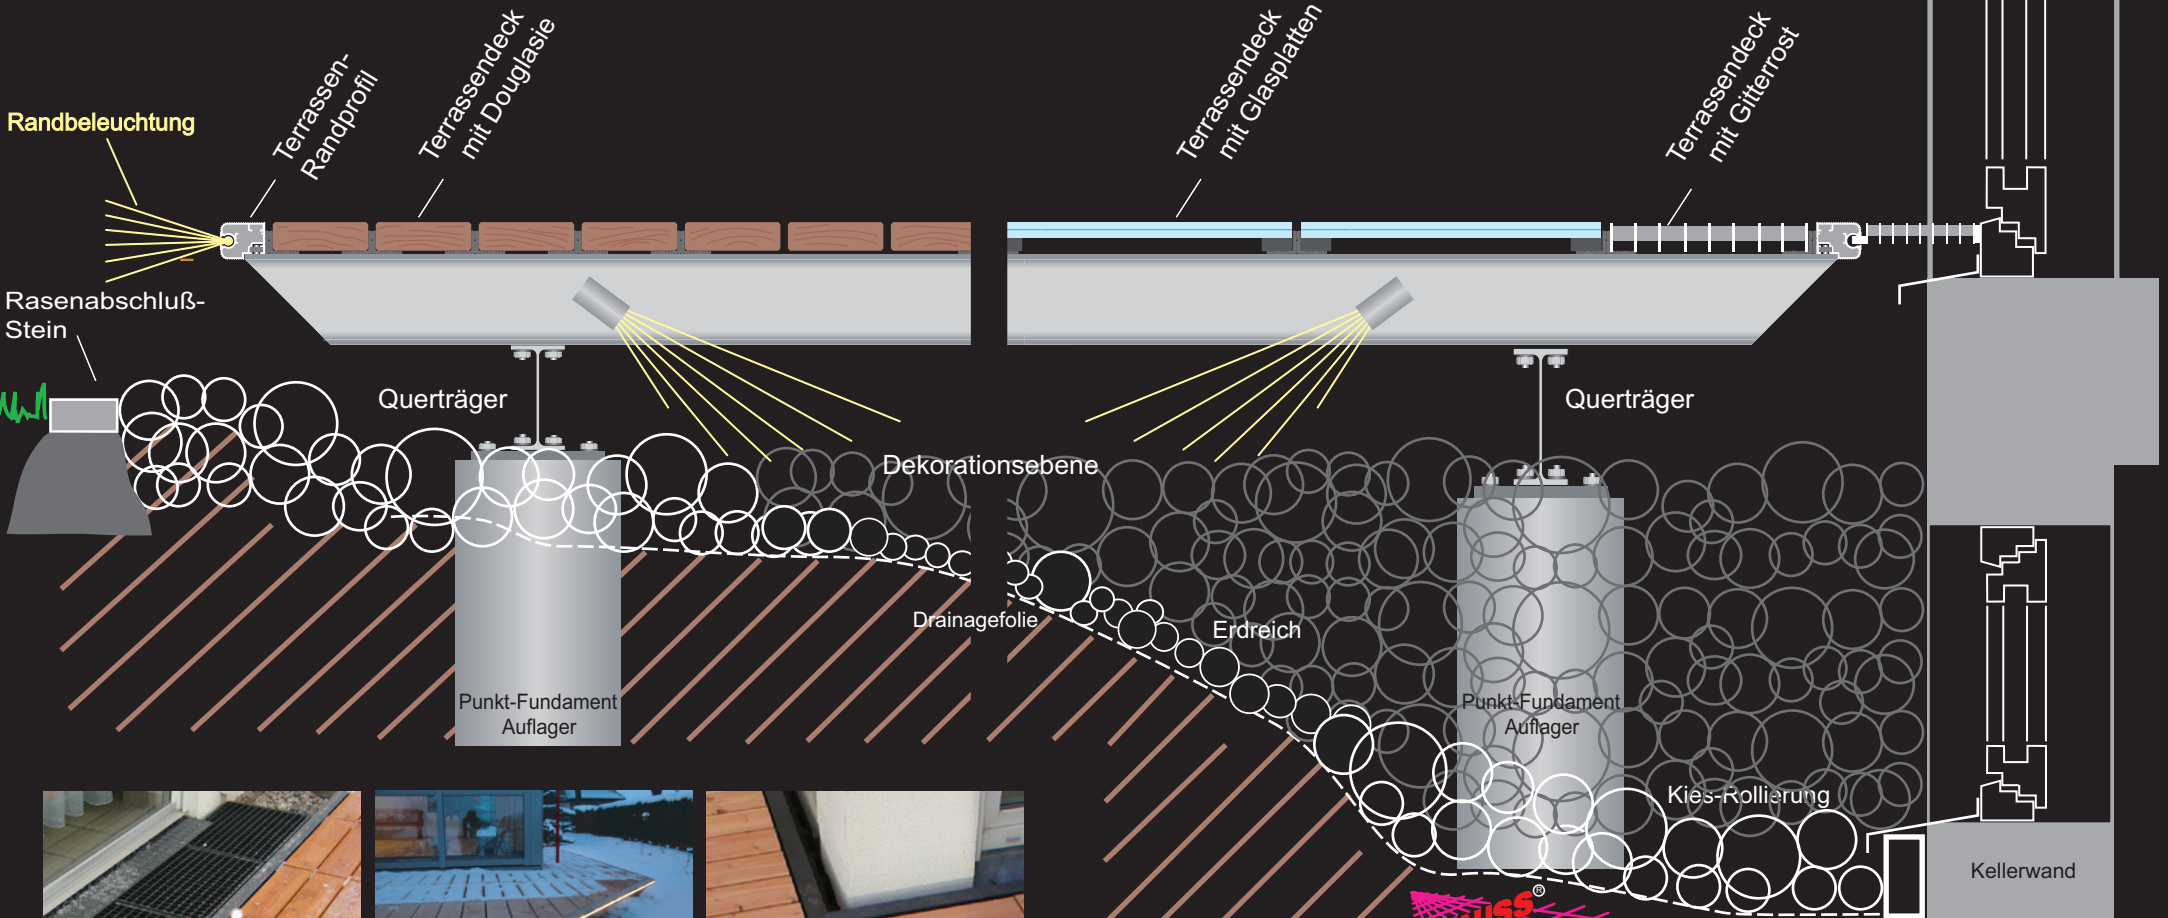

www.terrassen-deck.de
www.krauss-innovation.com