


**Schnitt TERRASSEN-DECK Gartenseite**  
**Fundamentmontage**  
**OG**

Randzonen mit **GWS Nur-Glas-Schiebetüren**

BALKON-TERRASSEN-DECK Konstruktion mit vorderen Beton Punktfundamenten mit Stahlstützen und einem Querträger zur Aufnahme der BALKON-TERRASSEN-DECK Nutzlast 400kg/m<sup>2</sup>. Rellingeländer oder Staketengeländer, wahlweise auch Glasfüllung. Mit **GWS** Nur-Glas-Schiebetüren.

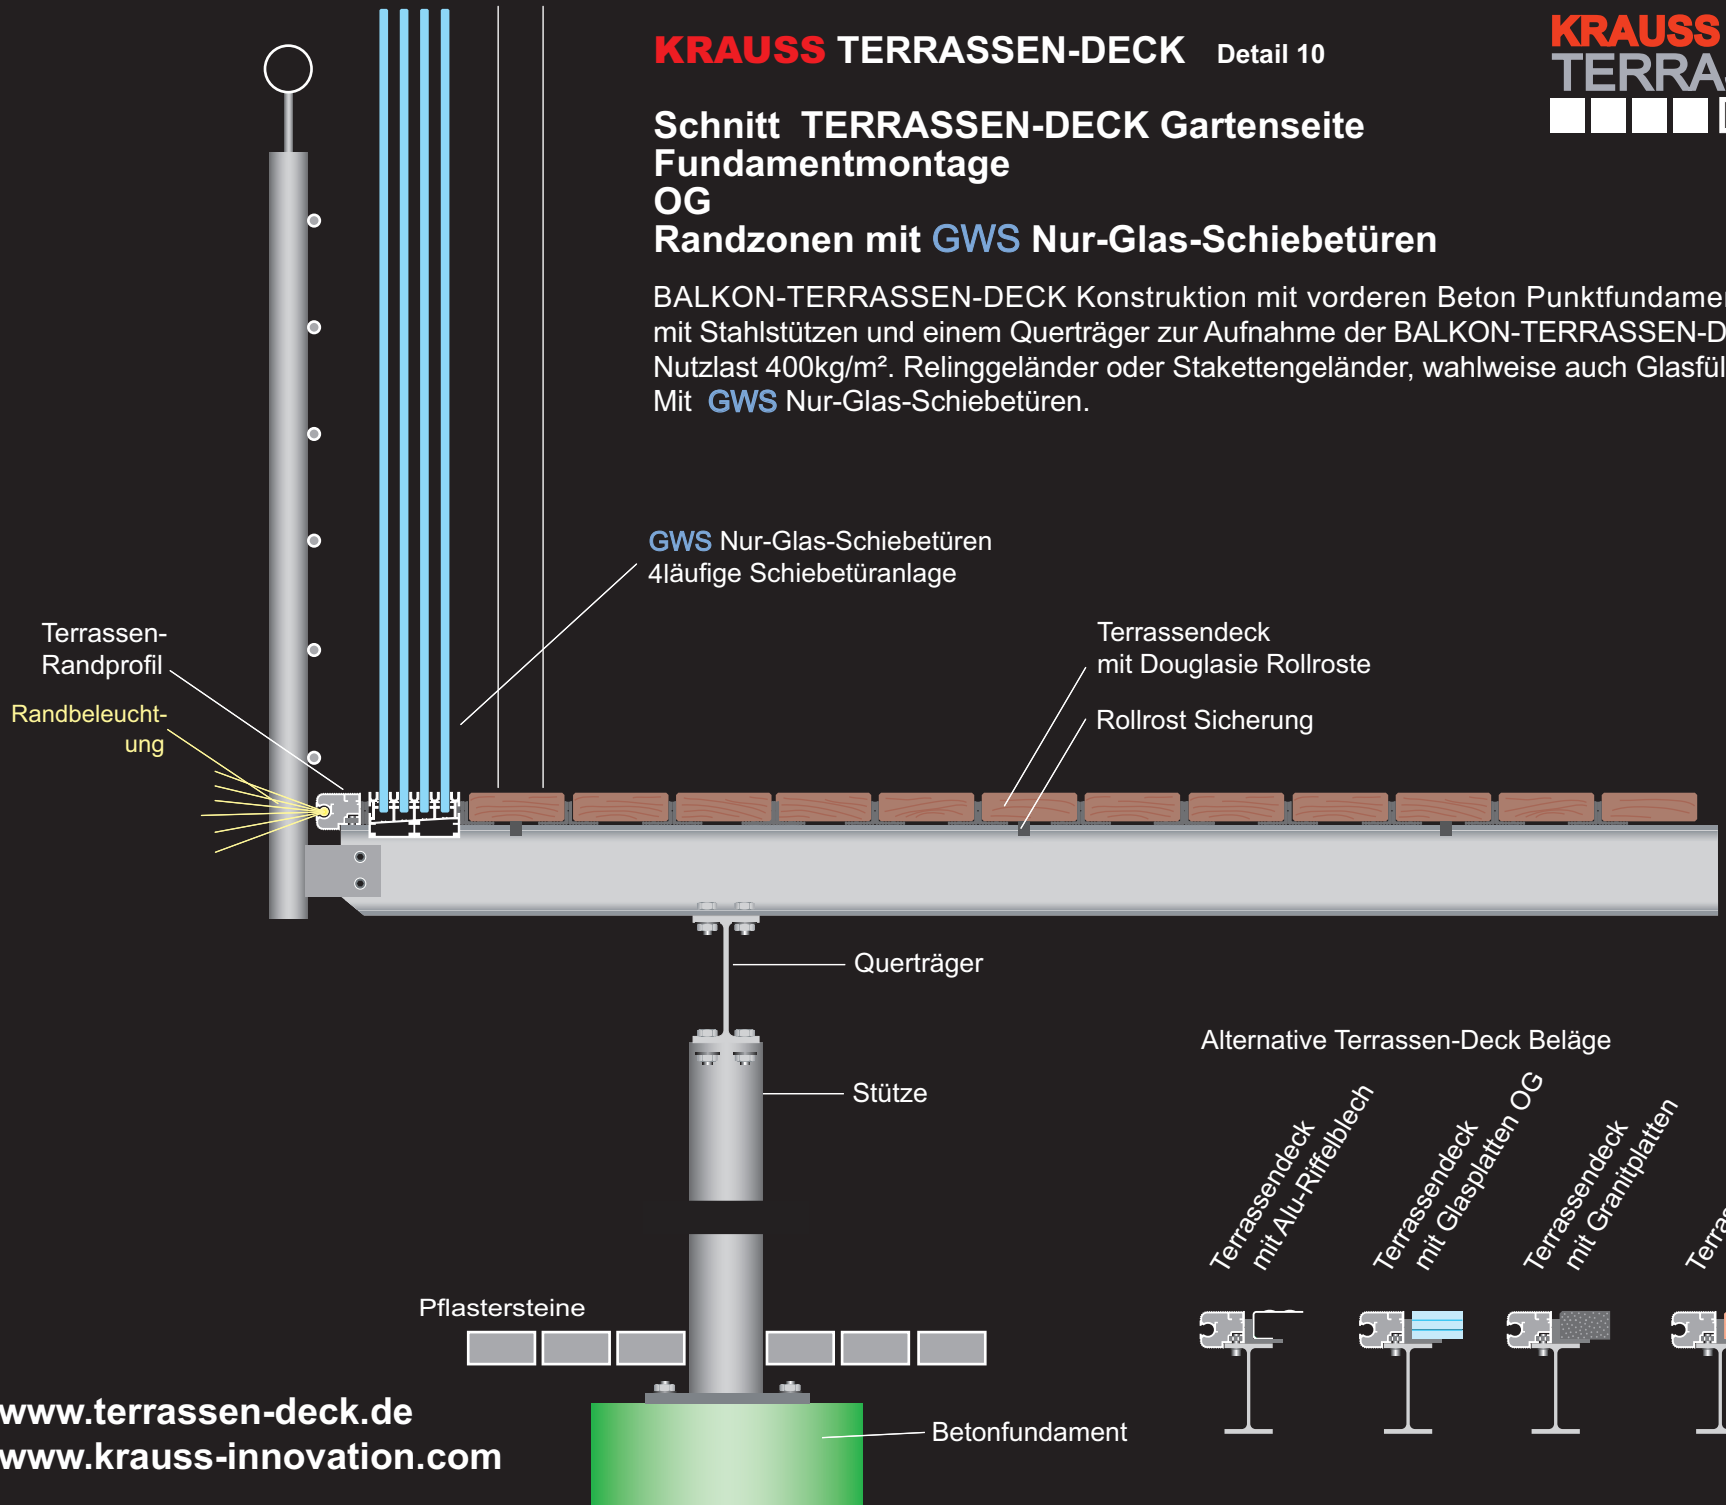

[www.terrassen-deck.de](http://www.terrassen-deck.de)  
[www.krauss-innovation.com](http://www.krauss-innovation.com)

