


Schnitt TERRASSEN-DECK Gartenseite
Fundamentmontage
OG

Randzonen mit Gitterrost Module und GWS Nur-Glas-Schiebetüren

BALKON-TERRASSEN-DECK Konstruktion mit vorderen Beton Punktfundamenten mit Stahlstützen und einem Querträger zur Aufnahme der BALKON-TERRASSEN-DECK Nutzlast 400kg/m². Rellinggeländer oder Staketengeländer, wahlweise auch Glasfüllung. Mit GWS Nur-Glas-Schiebetüren.

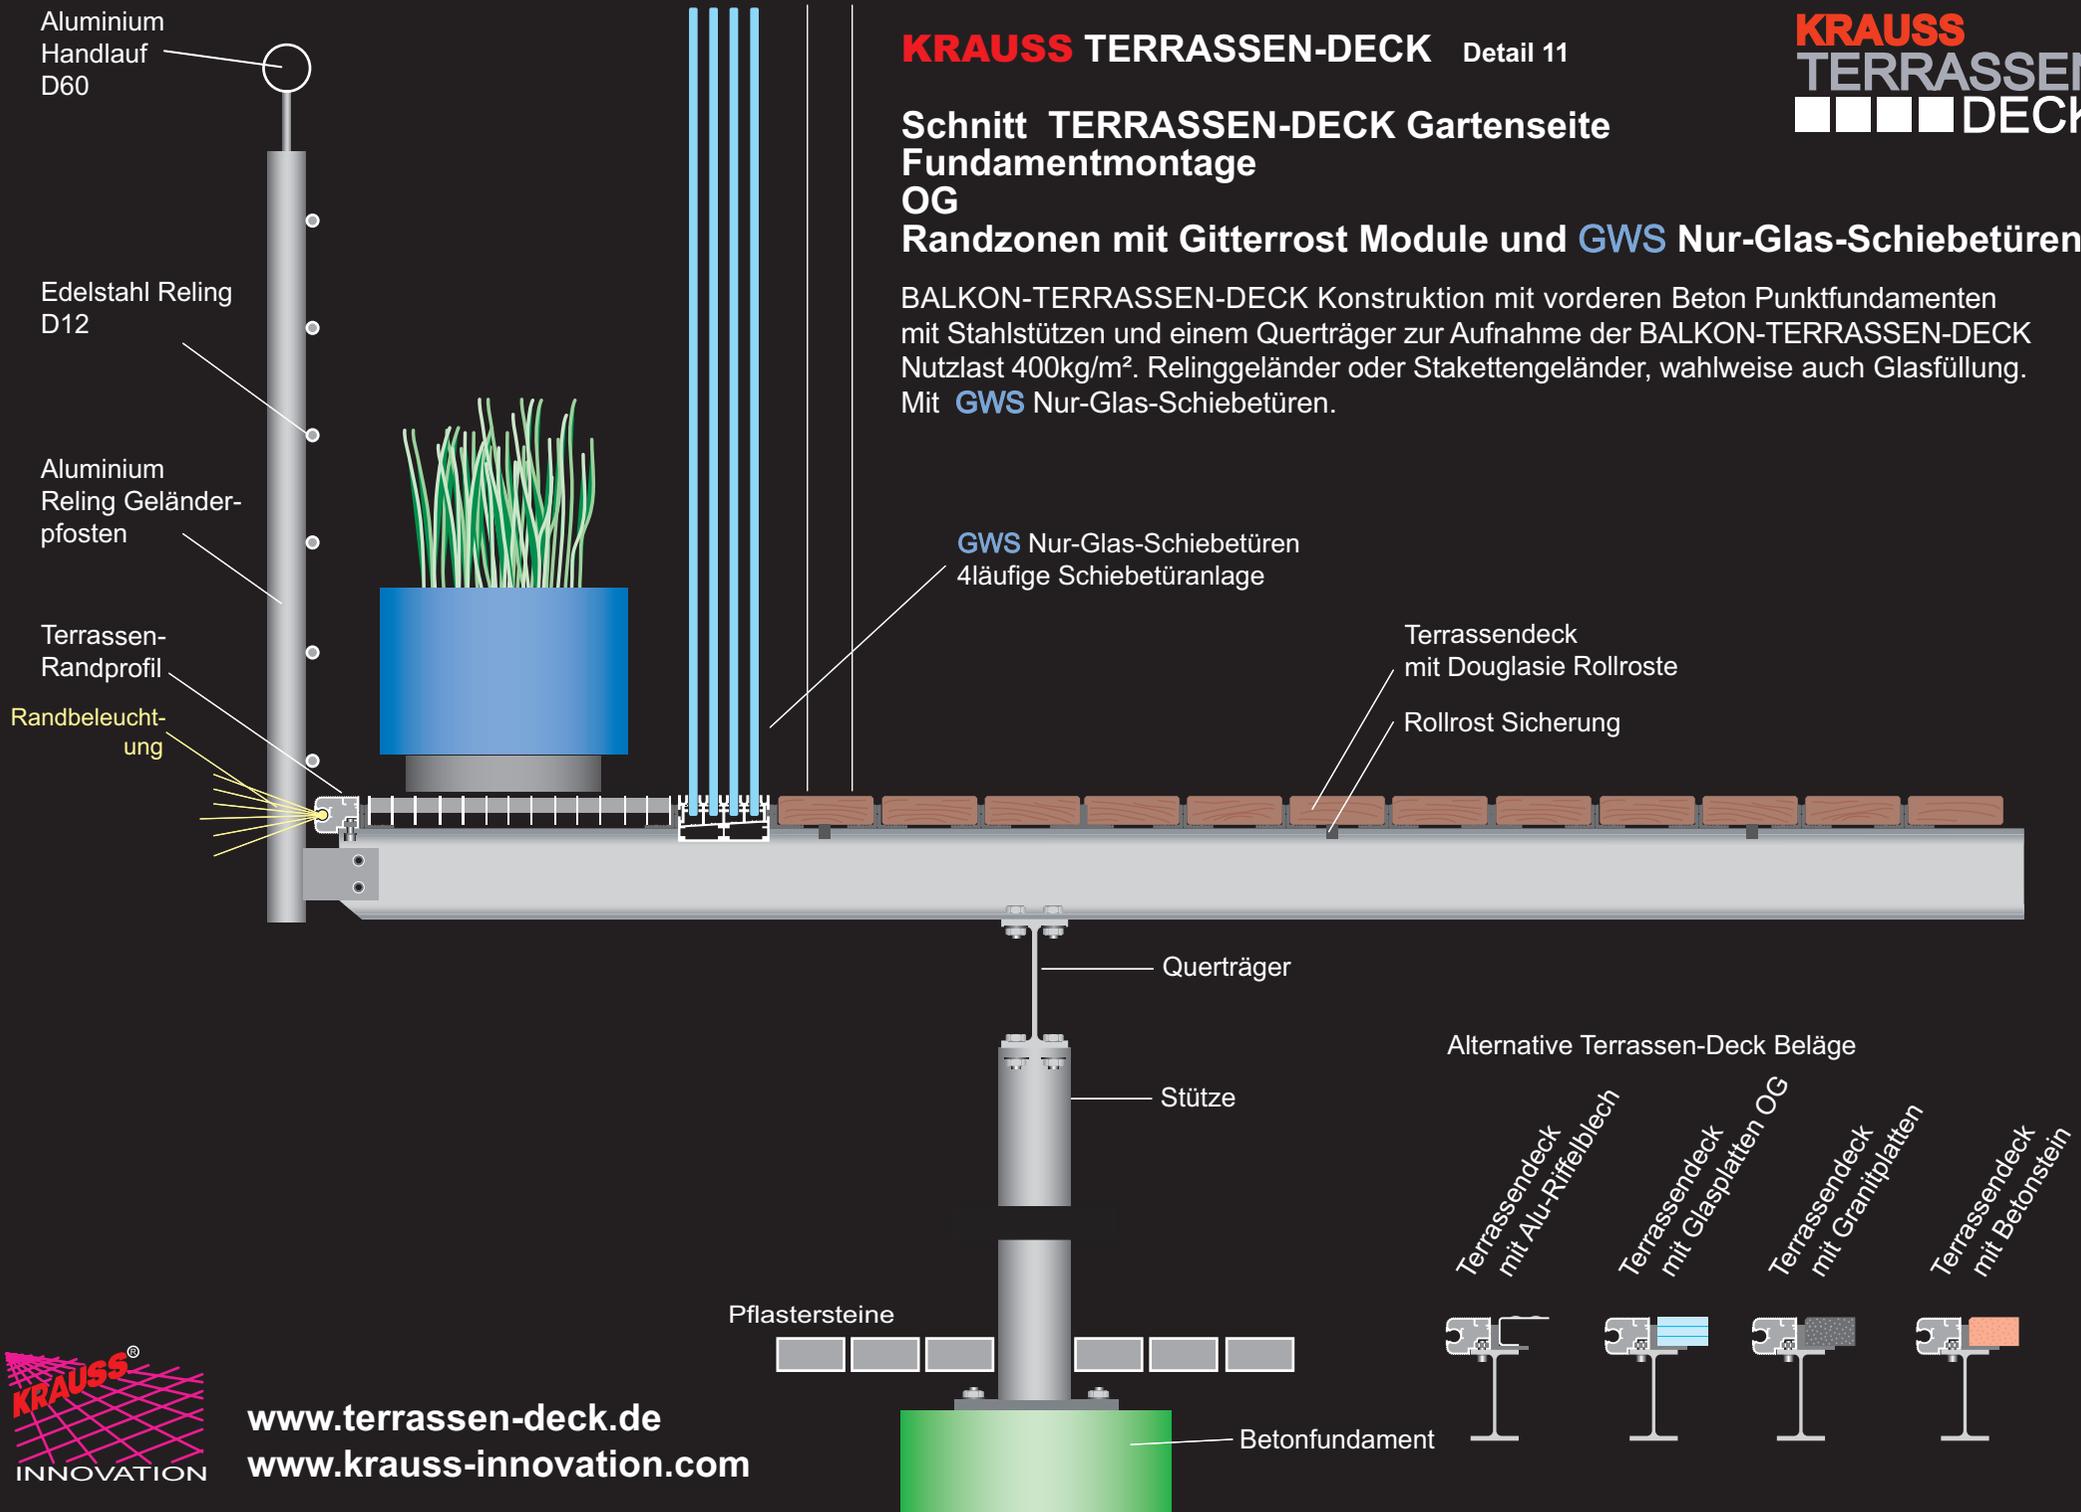

Alternative Terrassen-Deck Beläge

